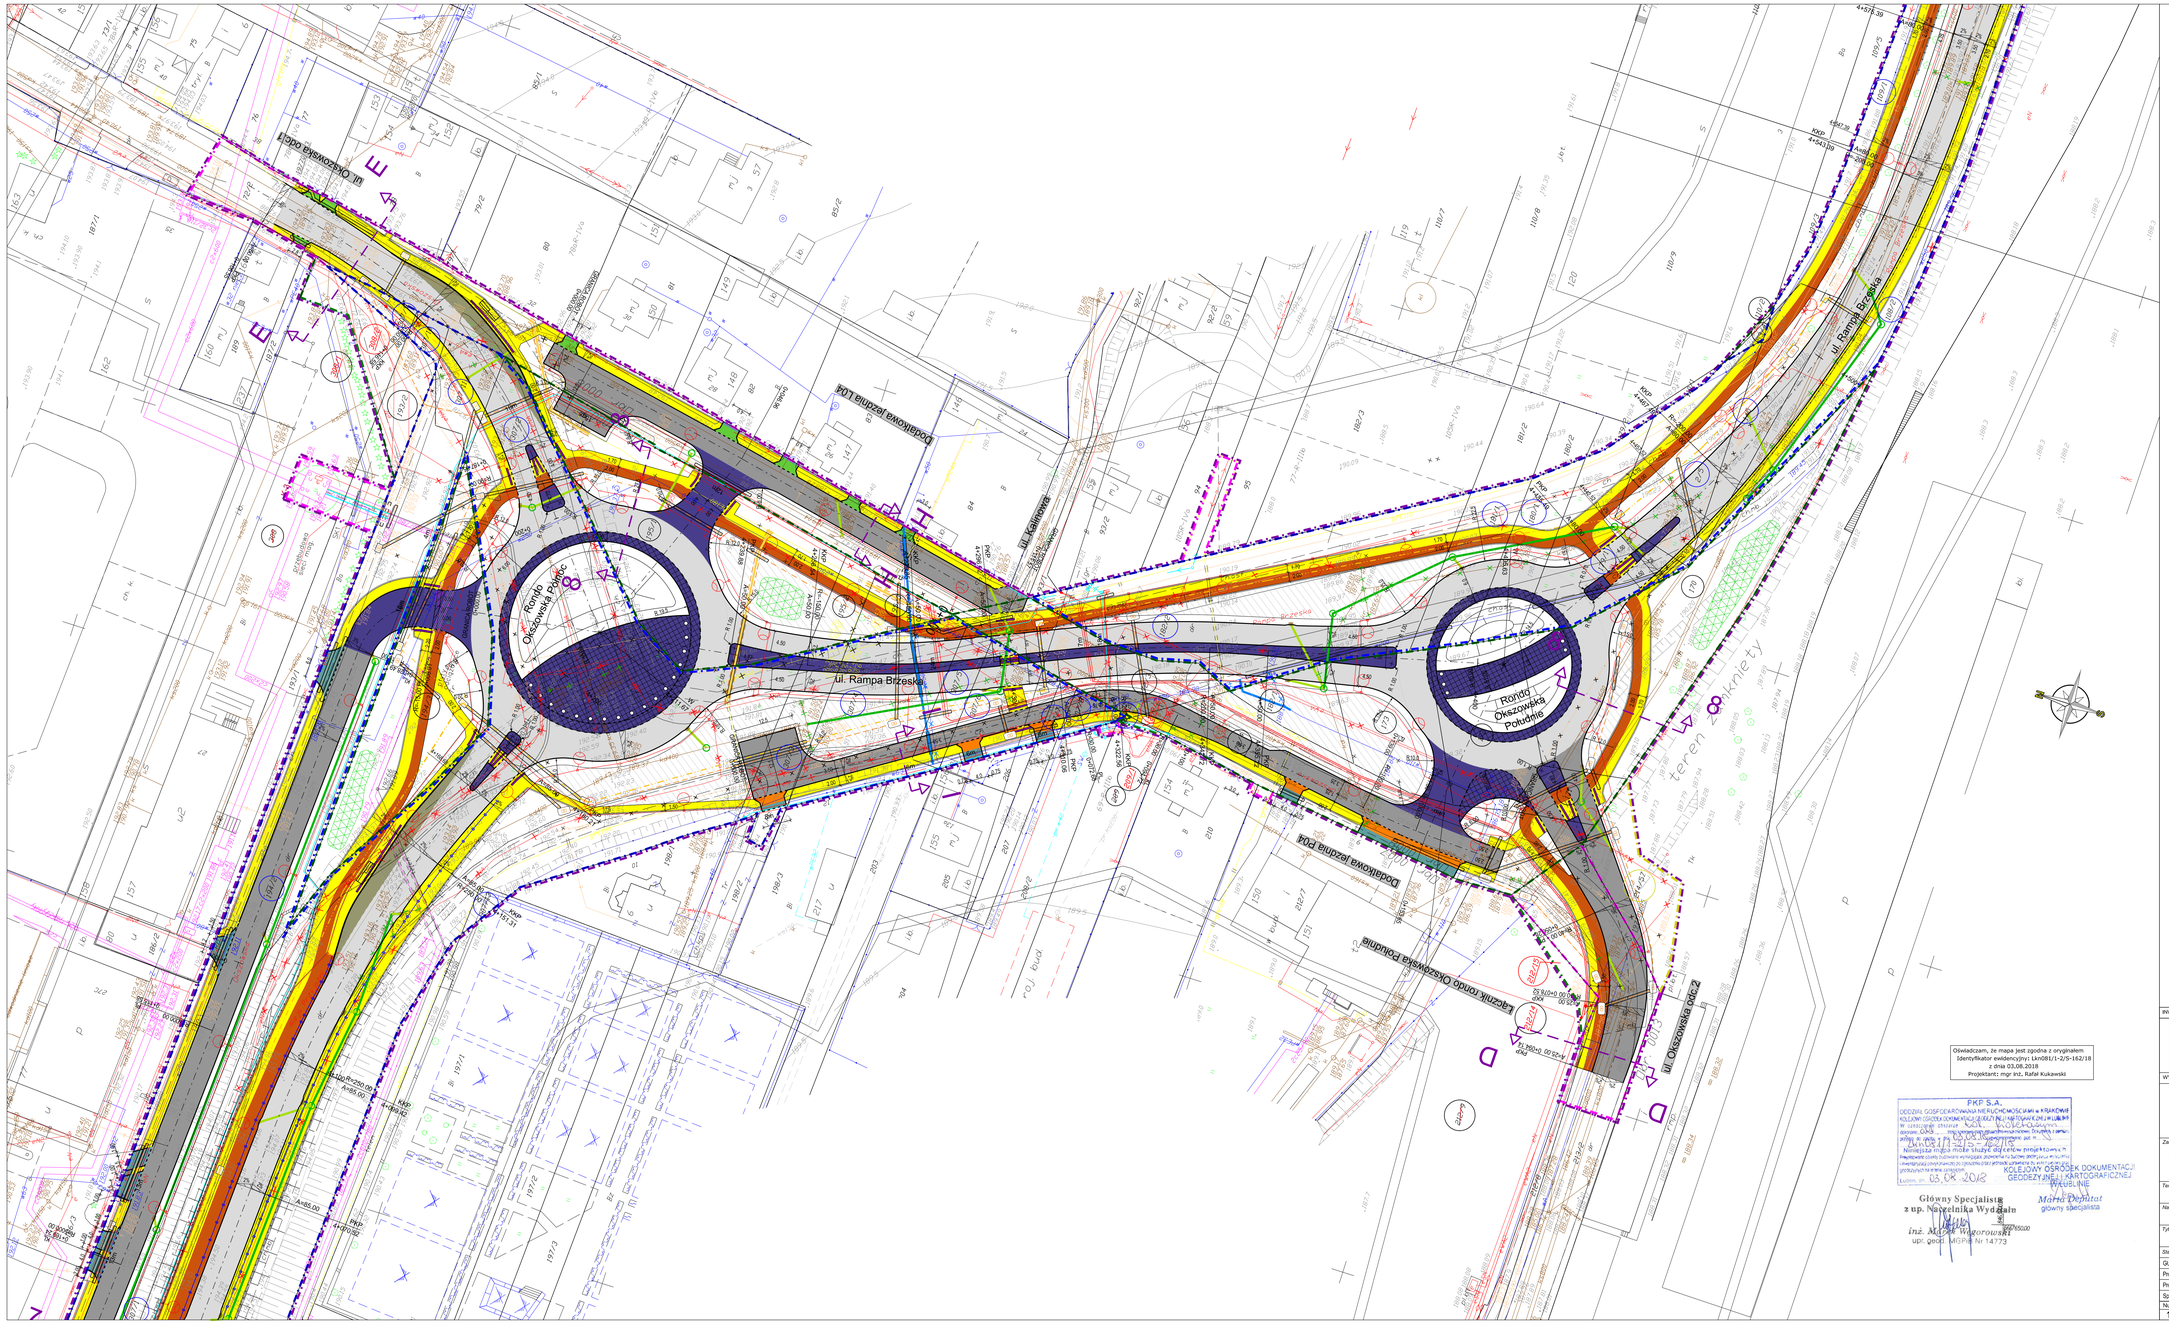

Oświadczam, że mapa jest zgodna z oryginałem
Identyfikator ewidencyjny: P.0662.2017.781
z dnia 27.12.2017
Projektant: mgr inż. Rafał Kukawski

Poświadcza się, że niniejszy dokument został sporządzony w wyniku prac geodezyjnych i kartograficznych, których rezultaty zawarto operat techniczny wykazy do archiwalnych materiałów państwowego zasobu geodezyjnego i kartograficznego
PRZEMYSŁ T. MARTA LUDLM
Miejski Ośrodek Dokumentacji Geodezyjnej i Kartograficznej w Chełmie
Identyfikator ewidencyjny nadanego zasobu - operatu
10 GRU. 2017. Nr
Data wpisania operatu do rejestru ewidencji
27.11.2017
Imię, nazwisko i podpis osoby reprezentującej organ

Oświadczam, że mapa jest zgodna z oryginałem
Identyfikator ewidencyjny: LKN0B1/1-2/S-162/18
z dnia 03.08.2018
Projektant: mgr inż. Rafał Kukawski

PKP S.A.
ODDZIAŁ GOSPODAROWANIA NIERUCHOMOŚCIAMI w KRAKOWIE
KOLEJOWY OŚRODEK DOKUMENTACJI GEODEZYJNEJ I KARTOGRAFICZNEJ
w LUBLINIE
ul. Lipowa 4, 20-331 Lublin, tel. 81 532 25 [illegible]
Niniejsza mapa może służyć do celów projektowych.
Projektowane granice budowane wymagają zgłoszenia w Sądzie Rejonowym Wydziale Ksiąg Wieczystych do wydzielenia w drodze podziału nieruchomości.
Lublin, dn. 05.04.2018
Główny Specjalista
z up. Naczelnika Wydziału
inż. Marek Wiśniewski
upr. geod. MGP-II Nr 14773
Mariola Dębiak
główny specjalista

INWESTOR:

ZDM
Zarząd Dróg Miejskich w Chełmie
ul. Chełmońskiego 1
22-100 Chełm

WYKONAWCA:	PROJEKTANT:
budimex BUDIMEX S.A. ul. Stawki 40, 01-040 Warszawa	budimex BUDIMEX S.A. ul. Stawki 40, 01-040 Warszawa

Zamierzenie budowlane:
Przebudowa drogi krajowej Nr 12 w granicach administracyjnych miasta Chełm

Nr tomu: 1.2

Temat opracowania:
PROJEKT ZAGOSPODAROWANIA TERENU

Skala: 1:500

Nazwa rysunku:
PLAN ZAGOSPODAROWANIA TERENU

Data: 10-2018

Tytuł rysunku:
Plan zagospodarowania terenu DK12 od km 4+200 do 4+500

Stanowisko:	Imię i nazwisko:	Specjalność:	Nr uprawnień:	Podpis:
Gł. Projektant	mgr inż. Rafał Kukawski	Drogowa	LUB/0015/POOD/14	
Projektant	mgr inż. Jolanta Karczorowska	Inżynieryjna mostowa	10/DOŚ/15	
Projektant	mgr inż. Paweł Rąb	Inżynieryjna mostowa	MAZ/0170/PWBD/17	
Sprawdzający	mgr inż. Piotr Czerski	Drogowa	MAZ/0022/PODO/14	

Numer Projektu	Etap	Sektor/Branża	Grupa	Numer Rysunku	Numer Arkusza	Rewizja
16-0172	PBU	104	010	01	06	04