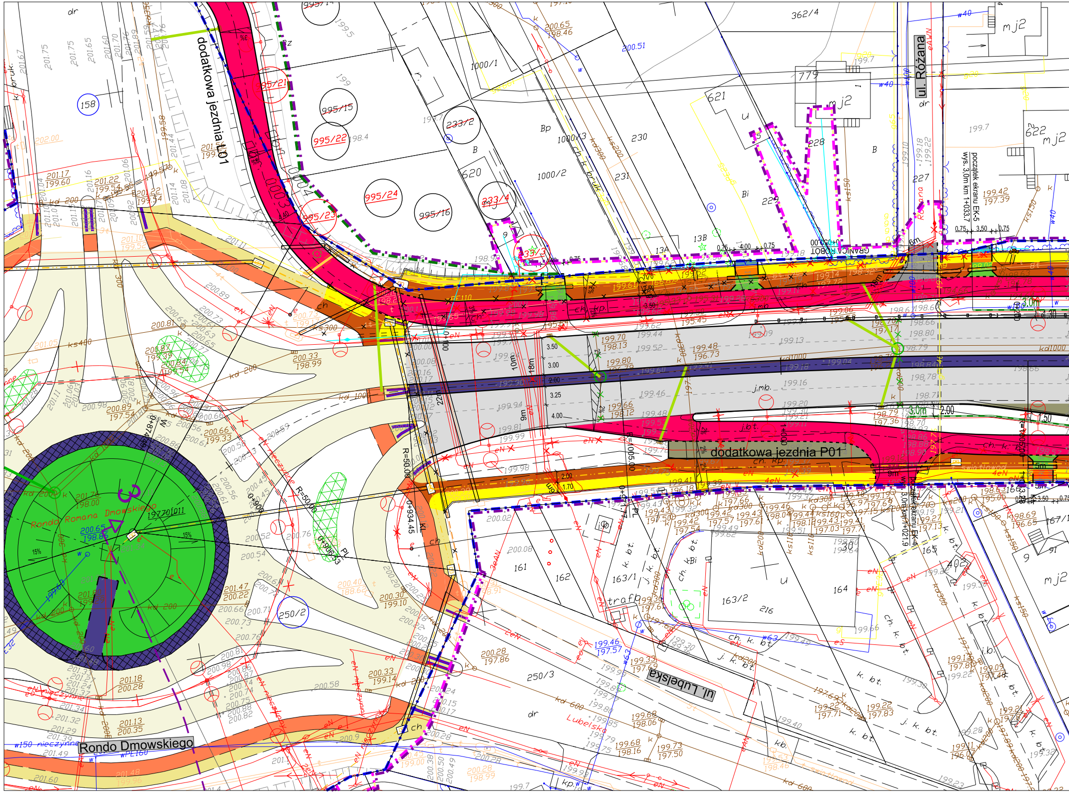
dodatkowa jezdnia L01
dodatkowa jezdnia P01
ul. Różana
Różana
ul. Lubelska
Lubelska
Rondo Dmowskiego
Rondo Romana Dmowskiego
początek ekranu EK-5
wys. 3,0m km 1+033.7
początek ekranu EK-4
wys. 3,0m km 1+021.9
GRANICA ROBÓT
0+030.00
0.75 3.50 0.75
0.75 4.00 0.75
R=50.00
R=1005.00
R=50.00
0+934.45
0+900
0+906.63
1+000
0+874.45
3.50
3.00
2.00
3.25
4.00
10m
18m
22m
9m
6m
3.0m
2.00
1.50
15%
995/21
995/15
995/22
995/24
995/23
995/16
233/2
233/4
233/3
1000/1
1000/3
1000/2
620
621
622
779
362/4
228
229
227
230
231
13A
13B
158
161
162
163/1
163/2
164
165
216
250/2
250/3
402
trafo
mj2
dr
k. bt.
j. k. bt.
ch. k. bt.
ch. k. bruk
kd 300
ks 200
ks 150
kd 200
kd 600
kd 1000
w 40
w 63
w 150 nieczynne
eN nieczynne
eN
4eN
200.65
198.46
199.42
197.39

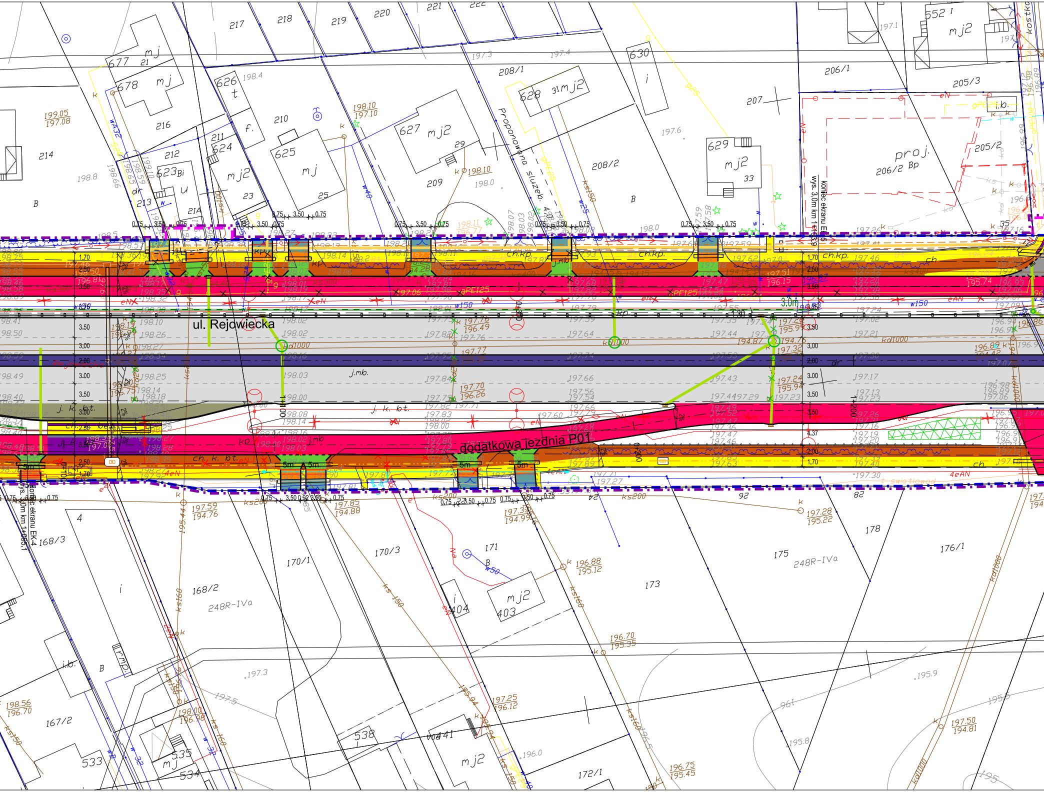
ul. Rejowiecka
dodatkowa jezdnia P01
Proponowana służeb. 4.0
koniec ekranu EK4 wys. 3,0m km 1+639
koniec ekranu EK4 wys. 3,0m km 1+065.1
proj. 206/2 Bp
217
218
219
220
221
222
677 21 mj
678 mj
626 t
216
214
212
623 Bi
u
213
211
624
mj2 23
210
625 mj 25
627 mj2 29
209
208/1
628 31 mj2
630 i
208/2
629 mj2 33
207
206/1
205/3
552 mj2
205/2
B
j.mb.
j. k. bt.
ch. k. bt.
ch.kp.
kp
kd1000
ks200
ks150
ks160
PE125
w150
eN
4eAN
3.50
3.00
2.00
1.70
2.50
0.75
5m
3.0m
1+000
1+100
1+200
4
168/3
168/2
248R-IVa
170/1
170/3
171
B
w50
404
mj2 403
173
175
248R-IVa
178
176/1
172/1
167/2
538
533
mj 535
534
mj2
i.b.
197.59 194.76
197.85 194.88
197.39 194.99
197.28 195.22
196.88 195.12
196.70 195.35
197.25 196.12
198.00 196.98
198.56 196.70
197.50 194.81
196.75 195.45
199.05 197.08
198.10 197.10
198.10
198.11 196.77
92
82

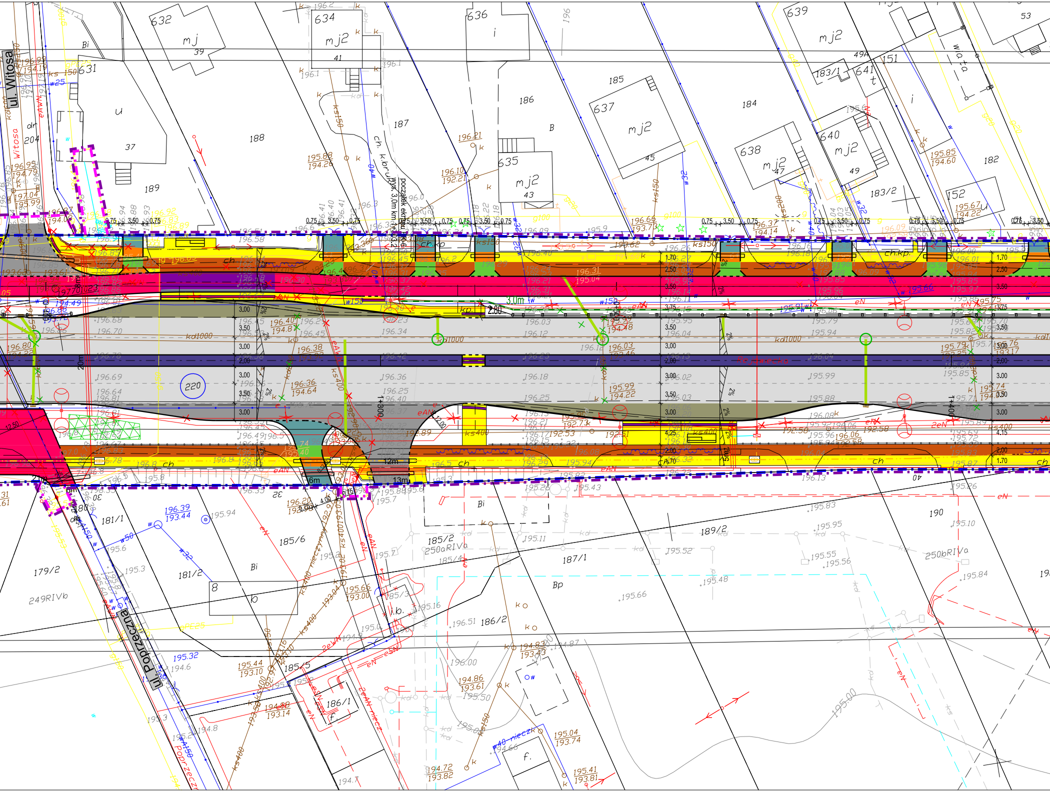
ul. Witosa
ul. Poprzeczna
Witosa
Poprzeczna
632
mj
39
634
mj2
41
636
i
639
mj2
49A
53
631
u
37
188
189
187
186
185
184
637
mj2
45
B
635
mj2
43
638
mj2
47
640
mj2
49
183/1
641
t
151
183/2
182
152
u
wiata
204
dr
początek ekranu
wys. 3,0m km 1+003,2
ch. kbruk
ch.kp
kp
ks150
kd1000
ks400
eAN
eN
w150
w32
g100
3,0m
2,80
20m
220
12m
13m
6m
180
181/1
181/2
179/2
249RIVb
185/6
185/2
250aRIVa
185/4
185/3
185/5
186/1
186/2
187/1
189/2
190
250bRIVa
Bi
Bp
b
f.
l.b.
8
w40 nieczynny
ks400 nieczynny
0,75
3,50
3,00
2,00
4,25
1,70
2,50
3,75
2%
12,50
12,00

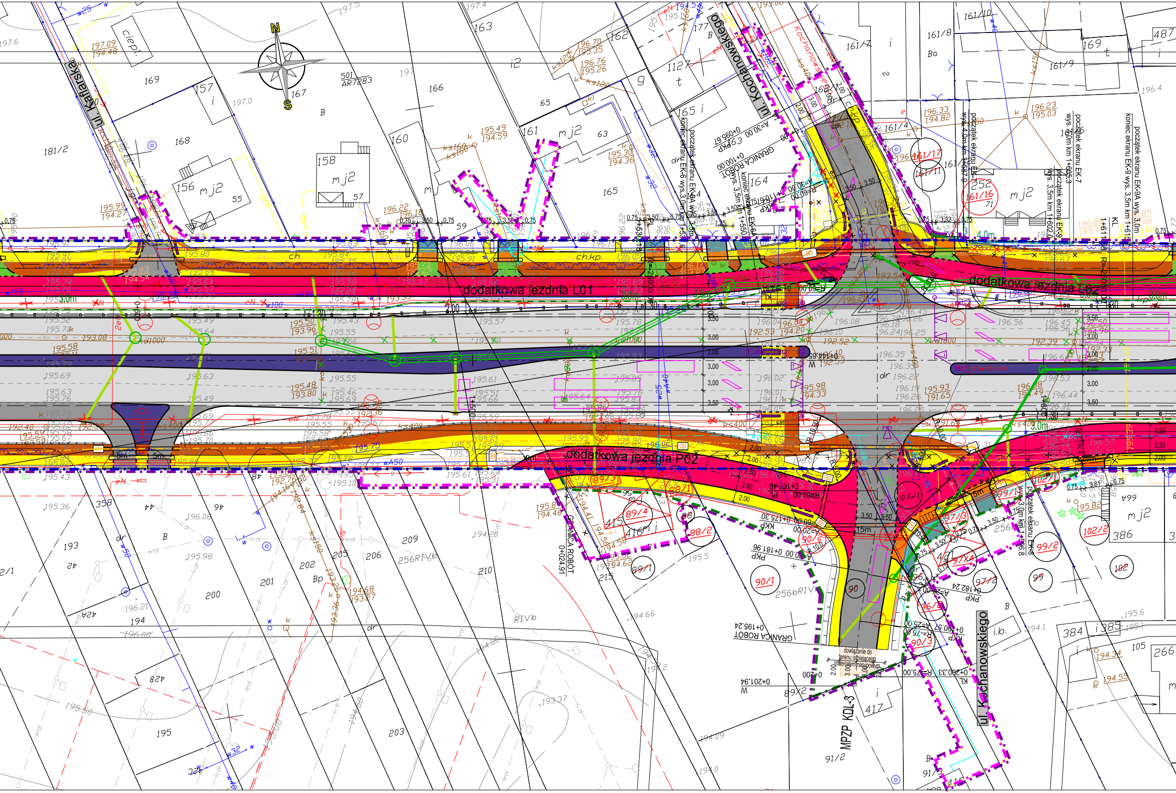
N
S
ul. Kaflarska
ul. Kochanowskiego
Kochanowskiego
dodatkowa jezdnia L01
dodatkowa jezdnia L02
dodatkowa jezdnia P02
GRANICA ROBÓT
0+024.91
GRANICA ROBÓT 0+195.24
TOBOR ACINARG 00.00+1
początek ekranu EK-9A wys. 3,0m
koniec ekranu EK-6 wys.3,0m
koniec ekranu EK-6A wys. 3,5m km 1+550
początek ekranu EK-7 wys. 4,0m km 1+605,3
początek ekranu EK-8 wys. 3,5m km 1+602,0
koniec ekranu EK-9A wys. 3,5m km 1+615
początek ekranu EK-9A wys. 3,0m
początek ekranu EK-8 wys. 3,0m km 1+596,8
MPZP KDL-3
dowiązanie do terenu istniejącego materiałem nasypowym
ul. Kochanowskiego
R=2000.00
4.0m
3.0m
ch.kp.
ch.
501 AR7283
181/2
169
168
157
156
158
160
161
163
166
167
165
164
162
177
1127
161/10
161/8
161/7
161/4
161/9
161/17
161/11
161/16
487
252
358
193
194
195
200
201
202
203
205
206
209
210
215
256RIVb
256bRIVb
415
416
417
384
385
386
89/4
89/1
88
88/2
90/1
90/2
90/3
90
91/2
91/3
97/1
97/3
97/4
97/2
96/4
99/1
99/2
99
102/1
102/2
102
105
266
mj2
RIVb
Bp
B
dr
ciepł.

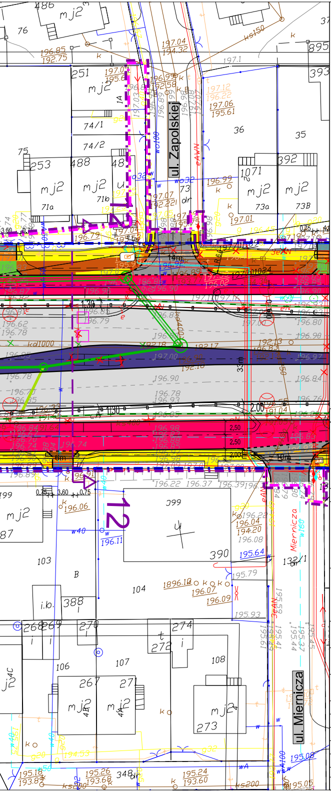
ul. Zapolskiej
ul. Miernicza
Miernicza
12
mj2
74/1
74/2
253
488
71a
71b
1071
392
73a
73B
35
36
37
393
895
251
390
388
399
103
104
106
107
108
267
271
273
270
274
272
268
269
348
eAWN
2.50
2.00
33m
10m
8m
wo100
w40
w160
kd1000
ks150
ks200
i.b.
B

Oświadczam, że mapa jest zgodna z oryginałem
Identyfikator ewidencyjny: P.0662.2017.781
z dnia 27.12.2017
Projektant: mgr inż. Rafał Kukawski

Poświadcza się, że niniejszy dokument został opracowany w wyniku prac geodezyjnych i kartograficznych, których rezultaty zawiera operat techniczny wpisany do ewidencji materiałów państwowego zasobu geodezyjnego i kartograficznego
PREZYDENT MIASTA CHEŁM
Miejski Ośrodek Dokumentacji Geodezyjnej i Kartograficznej w Chełmie
Identyfikator ewidencyjny materiału zasobu – operatu technicznego
P.0662.2017.781
Data wpisania operatu technicznego do ewidencji materiałów zasobu
27.12.2017
Imię, nazwisko i podpis osoby reprezentującej organ

INWESTOR:

Zarząd Dróg Miejskich w Chełmie
ul. Chełmońskiego 1
22-100 Chełm

WYKONAWCA:	PROJEKTANT:
BUDIMEX S.A. ul. Stawki 40, 01-040 Warszawa	BUDIMEX S.A. ul. Stawki 40, 01-040 Warszawa

Zamierzenie budowlane: **Przebudowa drogi krajowej Nr 12 w granicach administracyjnych miasta Chełm**	Nr tomu: 1.2
Temat opracowania: **PROJEKT ZAGOSPODAROWANIA TERENU**	Skala: 1:500
Nazwa rysunku: **PLAN ZAGOSPODAROWANIA TERENU**	
Tytuł rysunku: **Plan zagospodarowania terenu DK12 od km 0+900 do 1+650**	Data: 10-2018

Stanowisko:	Imię i nazwisko:	Specjalność:	Nr uprawnień:	Podpis:
Gł. Projektant	mgr inż. Rafał Kukawski	Drogowa	LUB/0015/POOD/14	
Projektant	mgr inż. Jolanta Kaczorowska	Inżynieryjna drogowa	109/DOŚ/15	
Projektant	mgr inż. Paweł Rajs	Inżynieryjna drogowa	MAZ/0170/PWBD/17	
Sprawdzający	mgr inż. Piotr Czerski	Drogowa	MAZ/0022/POOD/14	

Numer Projektu	Etap	Sektor/Branża	Grupa	Numer Rysunku	Numer Arkusza	Rewizja
16-0172	PBU	104	010	01	02	04